

ΕΦΗΜΕΡΙΣ ΤΗΣ ΚΥΒΕΡΝΗΣΕΩΣ
ΤΗΣ ΕΛΛΗΝΙΚΗΣ ΔΗΜΟΚΡΑΤΙΑΣ

ΕΝ ΑΘΗΝΑΙΣ
ΤΗ 26 ΦΕΒΡΟΥΑΡΙΟΥ 1979

ΤΕΥΧΟΣ ΤΕΤΑΡΤΟΝ

ΑΡΙΘΜΟΣ ΦΥΛΛΟΥ
123

ΠΕΡΙΕΧΟΜΕΝΑ

ΑΠΑΛΛΟΤΡΙΩΣΕΙΣ

ΑΠΟΦΑΣΕΙΣ

Περὶ ἀναγκαστικῆς ἀπαλλοτριώσεως ἀκινήτων στὴν περιοχὴ «ΘΟΡΙΚΟ» Λαυρίου γιὰ ἀρχαιολογικοὺς σκοπούς. .. 1

ΑΝΑΚΟΙΝΩΣΕΙΣ

Περὶ συμπληρωματικῆς παρακαταθέσεως ἀποζημιώσεως γιὰ τὴν πληρωμὴ τῶν δικαιούχων ἀναγκαστικῶς ἀπαλλοτριωθείσης οἰκοπεδικῆς ἐκτάσεως στὸν Ἅγιο Ἰωάννη Ρέντη τοῦ Νομοῦ Ἀττικῆς. 2

ΠΟΛΕΟΔΟΜΙΑ

ΑΠΟΦΑΣΕΙΣ

Περὶ χαρακτηρισμοῦ τῆς ἰδιωτικῆς ὁδοῦ Ξενοφῶντος Δήμου Χαλανδρίου ὅτι προϋπάρχει νόμιμα πρὶν ἀπὸ τὸ ἔτος 1923 στὸ Ο.Τ. 89. 3

ΑΝΑΚΟΙΝΩΣΕΙΣ

Περὶ εἰδοποιήσεως γενομένης παρακαταθέσεως ἀποζημιώσεως ρυμοτομηθείσης ἐκτάσεως εἰς περιοχὴν τοῦ Δήμου Περιστερίου Ν. Ἀττικῆς. 4

Περὶ εἰδοποιήσεως γενομένης παρακαταθέσεως ἀποζημιώσεως ρυμοτομηθείσης ἐκτάσεως εἰς περιοχὴν τοῦ Δήμου Περιστερίου Ν. Ἀττικῆς. 5

ΑΠΑΛΛΟΤΡΙΩΣΕΙΣ

ΑΠΟΦΑΣΕΙΣ

Ἀριθ. 97 (1)

Περὶ ἀναγκαστικῆς ἀπαλλοτριώσεως ἀκινήτων στὴν περιοχὴ «ΘΟΡΙΚΟ» Λαυρίου γιὰ ἀρχαιολογικοὺς σκοπούς.

Ο ΝΟΜΑΡΧΗΣ ΑΤΤΙΚΗΣ
ΔΙΑΜΕΡΙΣΜΑ ΑΝΑΤ. ΑΤΤΙΚΗΣ

Ἔχοντας ὑπόψη:

Τὶς διατάξεις τοῦ Ν.Δ. 797/1971 «περὶ Ἀναγκ. Ἀπαλλοτριώσεων» σὲ συνδυασμὸ μὲ τὶς διατάξεις τοῦ 139/71 Β. Δ/τος «περὶ ἁρμοδιότητος τῶν Νομαρχῶν πρὸς κήρυξιν ἀναγκαστικῶν τινῶν ἀπαλλοτριώσεων».

2. Τὶς διατάξεις τοῦ ἄρθρου 1 τοῦ Νόμου ΒΡΞΖ/1893 «περὶ ἀναγκαστικῆς ἀπαλλοτριώσεως ἀκινήτων, γιὰ τὴ συντήρηση ἢ ἀνεύρεση ἀρχαιοτήτων».

3. Τὴν 33/17.8.1978 πράξη τοῦ Ἀρχαιολογικοῦ Συμβουλίου τοῦ Ὑπουργείου Πολιτισμοῦ καὶ Ἐπιστημῶν.

4. Τὸ Φ 1424/62505/22.12.1978 ἔγγραφο τοῦ Ὑπουργείου Πολιτισμοῦ καὶ Ἐπιστημῶν, ἀποφασίζουμε:


Κηρύσσουμε ἀναγκαστικῶς ἀπαλλοτριωτέα, λόγω δημόσιας ὠφέλειας, ἔκταση 7.517 μ2, ποὺ βρίσκεται στὴν περιοχὴ «Θορικὸ» Λαυρίου Ἀττικῆς, γιὰ ἀρχαιολογικοὺς σκοπούς. Ἡ ἔκταση φαίνεται μὲ τὸ στοιχεῖα ἀριθμοῦ τεμαχίου 90 στὸ κτηματολογικὸ διάγραμμα καὶ πίνακα τῆς Δ/νσεως ἀποτυπώσεων καὶ συντηρήσεως κτιρίων τοῦ Ταμείου Ἀρχαιολογικῶν Πόρων καὶ Ἀπαλλοτριώσεων, θεωρημένα στὶς 16.11.1978 ἀπὸ τὴν ἀνωτέρω Δ/νση καὶ φαίνεται ὅτι ἀνήκει ἡ ἔκταση αὐτὴ στοὺς Ἰωάννη Βέστη, Λάμπρο Ἀγγελόπουλο κ.λ.π.

Ἡ ἀπαλλοτρίωση κηρύσσεται ὑπὲρ τοῦ Ἑλλην. Δημοσίου μὲ δαπάνες τοῦ Ταμείου τῶν Ἀρχαιολογικῶν Πόρων καὶ Ἀπαλλοτριώσεων.

Ἡ ἀπόφαση αὐτὴ νὰ δημοσιευθεῖ στὴν Ἐφημερίδα τῆς Κυβερνήσεως.

Ἁγ. Παρασκευή, 17 Ἰανουαρίου 1979

Ὁ Ἀναπλ. Νομάρχης
ΝΙΚΗΤΑΣ Γ. ΚΩΒΑΙΟΣ

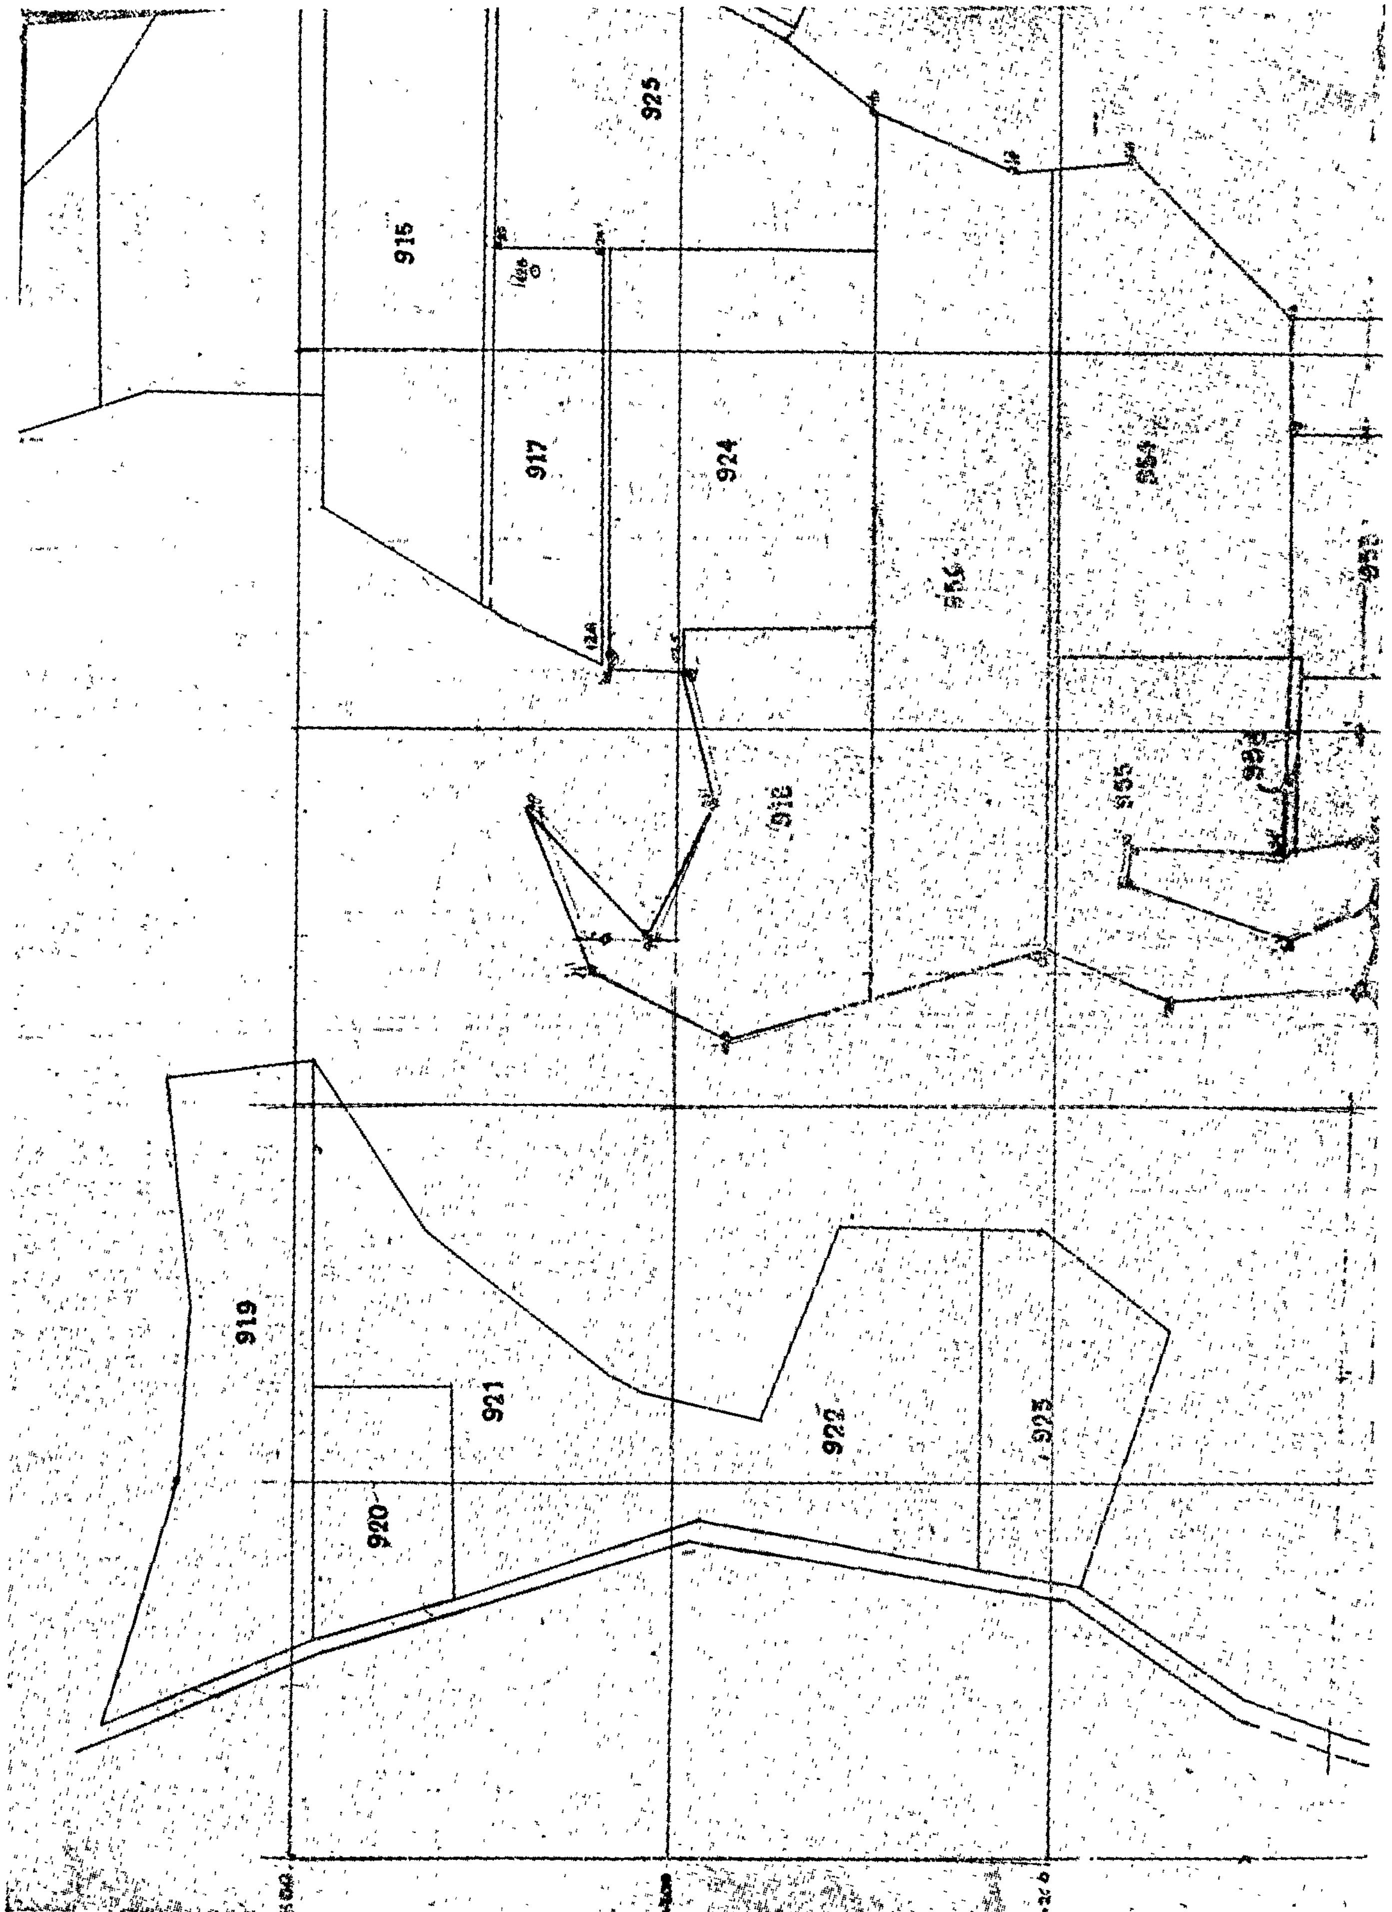


925
915
917
924
918
919
921
922
920

ΛΑΥΡΙΟΝ (ΤΜ. ΣΟΥΝΙΟΥ)

Θέσις Θορικόν

Ἀπόσπασμα Διαγράμματος ὑπό μεγέθυνσιν 1:1000 Ἐμφαῖνον τά ὡς τῷ ὑπομνήματι ἐπαναπροσδιορισθέντα κληροτεμάχια κατόπιν τῆς ὑπ' ἀριθ. 54.608/73 Δ/γῆς Τ.Υ. – Π.Δ.Α.Τ.Π.

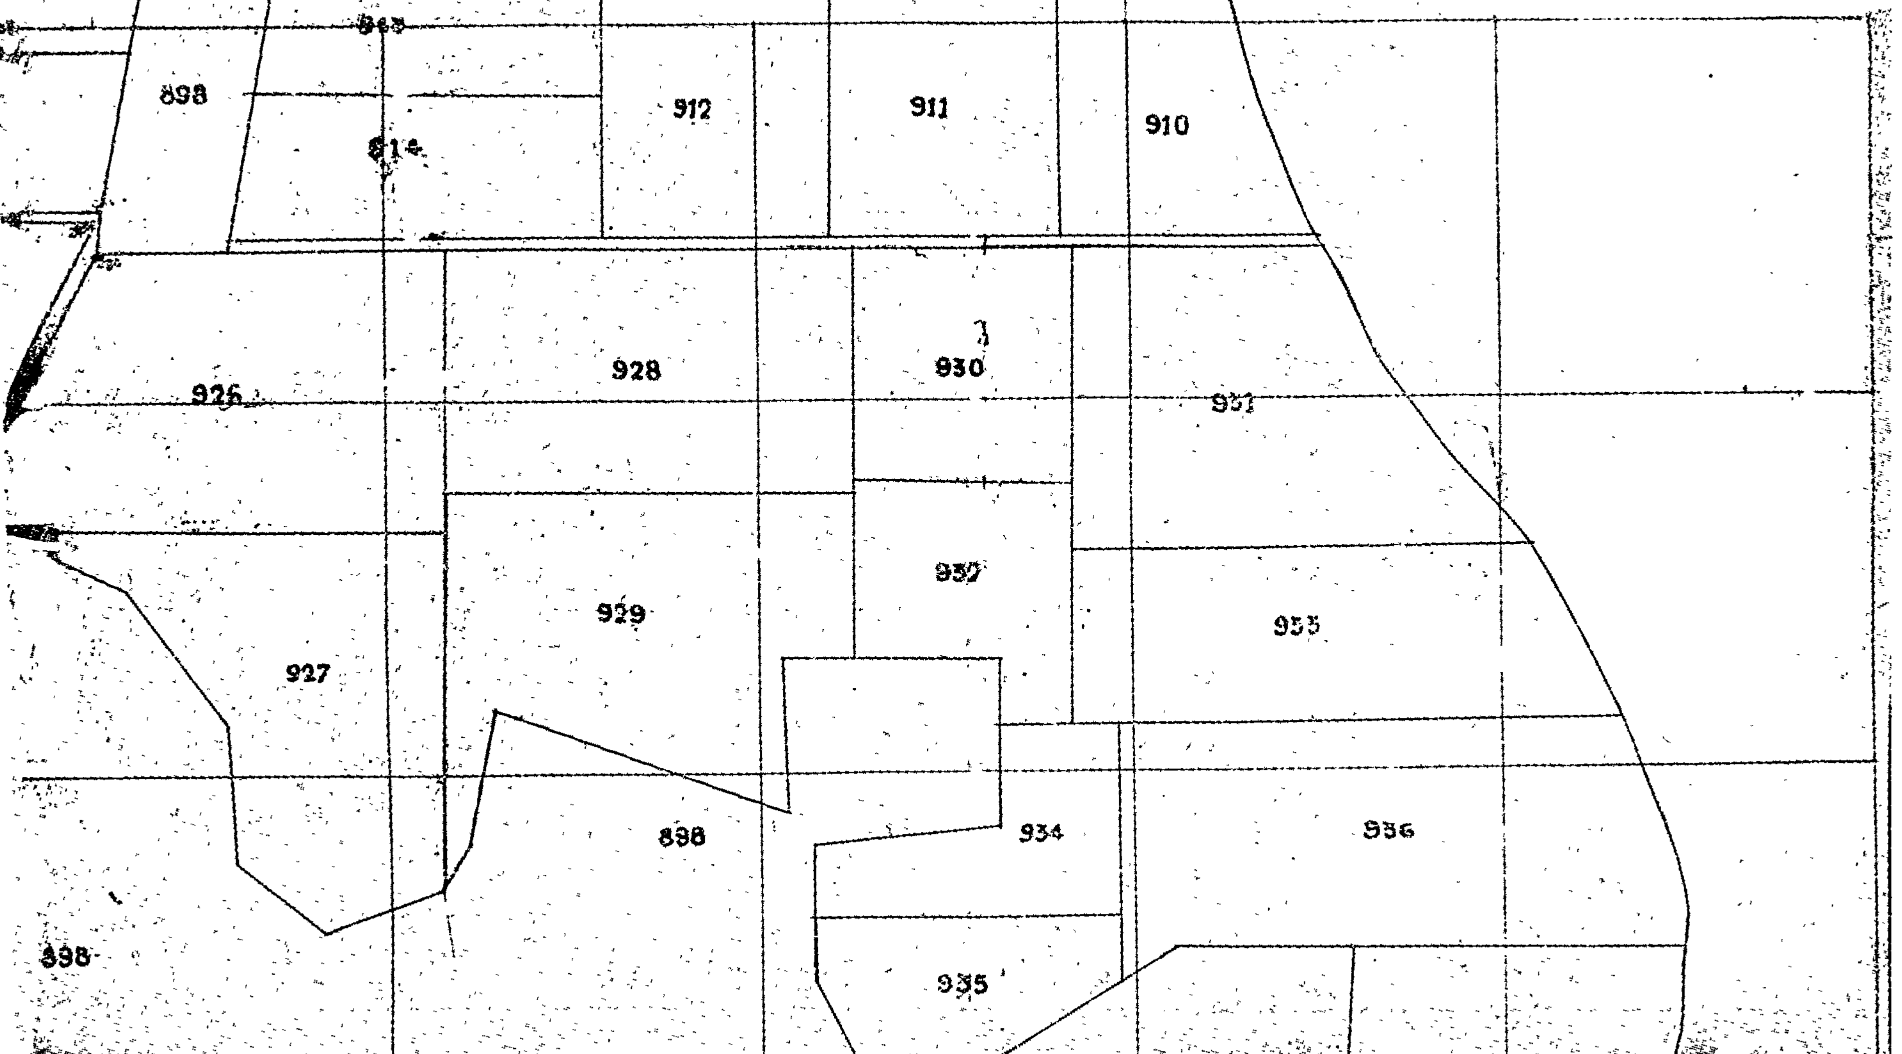

948
949
950
951
952
960
959

937 947 946 945 944 943 942 941 940 939 938 898 961

ΘΕΩΡΗΘΗΚΕ

Ἀκριβὲς Ἀντίγραφον
καὶ ἐκ τοῦ Ἀντιγράφου

ΥΠΟΜΝΗΜΑ

ΑΡ. ΤΕΜ.	ΕΚΤΑΣΙΣ	ΟΝΟΜΑΤΕΠΩΝΥΜΟΝ ΚΛΗΡΟΥΧΩΝ
918	5.125	Παπαπολέου Γεώργ. τοῦ Ἀντωνίου
949	6.625	[illegible]
924	7.375	Ἐλευθερίου Μάρκος τοῦ Γεωργίου
925	7.125	Ἐλευθερίου Σταῦρος τοῦ Γεωργίου
952	4.437	Μπακοδῆμα Ἰωάννα τοῦ Σωτηρίου
953	2.436	Λιοδάκης Γεώργιος τοῦ Εὐαγγέλου
954	7.375	Εὐστρατίου Ἀθανάσιος τοῦ Δημητρίου
955	5.250	Λιάγκα Ἰωάννης τοῦ Νικολάου
958	0.125	Δρόμος κοινός
961	3.750	Πάτσης Ἰωάννης τοῦ Σταματίου
898	364.750	Χέρσον κοινόν
935	3.500	ΑΦΟΙ ΜΑΝΩΛΗ
940	7.517	ΑΓΓΕΛΟΠΟΥΛΟΙ ΛΑΜΠΡΟΣ-ΒΕΣΤΗΣ ΙΩΑΝ-ΔΑΚΤΥΛΙΔΗΣ ΑΝΝ.
949	2.644	ΑΛΑΓΙΑΝΝΗΣ ΚΩΝ/ΝΟΣ

ΑΝΑΚΟΙΝΩΣΕΙΣ

'Αριθ. 6226 (2)

Περὶ συμπληρωματικῆς παρακαταθέσεως ἀποζημιώσεως γιὰ τὴν πληρωμὴ τῶν δικαιούχων ἀναγκαστικῶς ἀπαλλοτριωθείσης οἰκοπεδικῆς ἐκτάσεως στὸν Ἅγιο Ἰωάννη Ρέντη Νομοῦ Ἀττικῆς.

Ο ΥΠΟΥΡΓΟΣ ΕΣΩΤΕΡΙΚΩΝ

Ἔχοντας ὑπόψη :

1. Τὶς διατάξεις : α) Τοῦ Ν.Δ. 727/71 «περὶ ἀναγκαστικῶν ἀπαλλοτριώσεων» σὲ συνδυασμὸ πρὸς τὶς διατάξεις τοῦ 159/71 Β.Δ. «περὶ τῆς ἁρμοδιότητας τῶν νομαρχῶν πρὸς κήρυξιν ἀναγκαστικῶν τινων ἀπαλλοτριώσεων», β) τοῦ ἄρθρου 7 τοῦ Α.Ν. 162/67 «περὶ τροποποιήσεως καὶ συμπληρώσεως τῶν διατάξεων περὶ ἀναγκαστικῶν ἀπαλλοτριώσεων Α.Ν. 1731/39».

2. Τὴν Ε.551/255/1.2.77 κοινὴ ἀπόφαση τῶν Ὑπουργῶν Οἰκονομικῶν καὶ Ἐσωτερικῶν «περὶ ἀναγκαστικῆς ἀπαλλοτριώσεως ἐκτάσεως εἰς περιοχὴν Ἁγίου Ἰωάννου Ρέντη πρὸς συμπλήρωσιν τοῦ χώρου ἀνεγέρσεως τοῦ Κεντρικοῦ Ἐργοταξίου ἐπισκευῆς μηχανημάτων καὶ ὀχημάτων τῶν Νομαρχιακῶν Ταμείων τῆς Χώρας».

3. Τὸ ἀπὸ 23.12.77 κτηματογραφικὸ διάγραμμα τῆς Νομαρχίας Ἀττικῆς-Διαμερίσματος Πειραιῶς-ΤΥΔΚ, διορθωτικό, τοῦ ἀπὸ 5.3.74 Τοπ. Διαγράμματος τῆς Ἀπαλλοτριώσεως, ἀπὸ τὸ ὁποῖο προκύπτει διαφορὰ τῆς ἀπαλλοτριωθείσης ἐκτάσεως κατὰ 19μ2 (3.689,92 - 3.670,92) ἀντιστοιχοῦσα στὸ ποσὸ τῶν δραχμῶν 19 ×4000 =76.000.

4. Τὴν 1285/78 ἀπόφαση τοῦ Ἐφετείου Ἀθηνῶν μὲ τὴν ὁποία καθωρίσθηκε ὁριστικῶς ἡ τιμὴ μονάδος τῆς καταβλητέας ἀποζημιώσεως στοὺς δικαιούχους τῶν ἀπαλλοτριωθέντων ἀνωτέρω ἀκινήτων.

5. Τὶς 607 καὶ 608/4.7.78 ἀποφάσεις τοῦ Μονομελοῦς Πρωτοδικείου Ἀθηνῶν μὲ τὶς ὁποῖες καθωρίσθηκε ἐκ νέου ἡ ἔκταση τῶν μ2 ποὺ ἀντιστοιχεῖ σὲ κάθε ἕνα δικαιοῦχο, σύμφωνα μὲ τὸ ἀνωτέρω διορθωτικὸ κτηματογραφικὸ διάγραμμα.

6. Τὴν 52773/12.7.78 ἀπόφαση τοῦ Ὑπουργείου Ἐσωτερικῶν περὶ παρακαταθέσεως ἀποζημιώσεως ποσοῦ δραχμῶν 16.348.574 γιὰ τὴν πληρωμὴ τῶν δικαιούχων, ἀναγκαστικῶς, ἀπαλλοτριωθείσης οἰκοπεδικῆς ἐκτάσεως στὸν Ἅγιο Ἰωάννη Ρέντη Νομοῦ Ἀττικῆς, ἀποφασίζουμε :

1. Τὴν συμπληρωματικὴ παρακατάθεση ἀποζημιώσεως ποσοῦ δραχμῶν ἑβδομῆντα ἕξι χιλιάδων (76.000) στὸ Ταμεῖο Παρακαταθηκῶν καὶ Δανείων γιὰ τὴν πληρωμὴ στοὺς δικαιούχους ἀπαλλοτριωθείσης οἰκοπεδικῆς ἐκτάσεως 19 μ2 διαφορᾶς ποὺ προέκυψε μετὰ τὴ διόρθωση τοῦ ἀπὸ 5.3.74 Τοπ. Διαγράμματος μὲ τὸ ἀντίστοιχο τῆς 23ης. 12.1977.

2. Ἐγκρίνουμε τὴν ἔκδοση ἰσοπόσου χρηματικοῦ ἐντάλματος στὸ ὄνομα τοῦ ἀνωτέρω Ταμείου καὶ εἰς βάρος τοῦ κεφ. 3 ἄρθρου 8 τοῦ προϋπολογισμοῦ τῶν ἐξόδων οἰκονομικοῦ ἔτους 1978 τοῦ λογ/σμοῦ ποὺ τηρεῖται στὸ Ταμεῖο Παρακαταθηκῶν καὶ Δανείων μὲ τὸν τίτλο «Κεφάλαια πρὸς Τεχνικὸν Ἐξοπλισμὸν Δήμων καὶ Κοινοτήτων ἄρθρου 68 Ν.Δ. 3033/54.

Ἡ ἀπόφαση αὐτὴ νὰ δημοσιευθεῖ στὴν Ἐφημερίδα τῆς Κυβερνήσεως.

Ἀθῆναι, 9 Φεβρουαρίου 1979

Ο ΥΦΥΠΟΥΡΓΟΣ
ΓΕΩΡΓΙΟΣ ΣΟΥΦΛΙΑΣ

ΠΟΛΕΟΔΟΜΙΑ

ΑΠΟΦΑΣΕΙΣ

'Αριθ. 8642/576/79 (3)

Περὶ χαρακτηρισμοῦ τῆς ἰδιωτικῆς ὁδοῦ Ξενοφῶντος Δήμου Χαλανδρίου ὅτι προϋπάρχει νόμιμα πρὶν ἀπὸ τὸ ἔτος 1923 στὸ Ο.Τ. 89.

Ο ΝΟΜΑΡΧΗΣ ΑΤΤΙΚΗΣ
ΔΙΑΜΕΡΙΣΜΑ ΑΝΑΤ. ΑΤΤΙΚΗΣ

Ἔχοντας ὑπόψη :

1. Τὶς διατάξεις τῆς παρ. 4 τοῦ ἄρθρου 20 τοῦ ἀπὸ 17.7.1923 Ν. Δ/τος «περὶ σχεδίων πόλεων κλπ.».

2. Τὶς διατάξεις τῆς παρ. 1 τοῦ ἄρθρου 5 τοῦ Ν. Δ/τος 1147/72 «περὶ διοικήσεως τῆς Μείζονος Πρωτευούσης».

3. Τὶς διατάξεις τοῦ Ν. Δ/τος 532/70, σὲ συνδυασμὸ μὲ τὶς διατάξεις τῶν 712/70 καὶ 198/72 Β. Δ/των.

4. Τὶς διατάξεις τοῦ ἄρθρου 3 τοῦ 805/72 Β. Δ/τος «περὶ καθορισμοῦ διατηρουμένων ὑπὲρ τοῦ Νομάρχου Ἀττικῆς ἁρμοδιοτήτων».

5. Τὴν ἀπὸ 1.9.78 αἴτηση τοῦ Μ. Μαυρουδῆ, μὲ τὴν ὁποία ζητᾶ τὸν χαρακτηρισμὸ τῆς ἰδιωτικῆς ὁδοῦ Ξενοφῶντος Ο.Τ. 89 Δήμου Χαλανδρίου, ὅτι νομίμως προϋπάρχει τοῦ ἔτους 1923.

6. Τὸ 36801/1920 πωλητήριο συμβόλαιο τοῦ Συμβολαιογράφου Ἀθηνῶν Βασ. Μπόσδα, ἀπὸ τὸ ὁποῖο προκύπτει ὅτι ἡ ἀνωτέρω ἰδιωτικὴ ὁδὸς σχηματίσθηκε πρὶν ἀπὸ τὴν ἰσχὺ τοῦ Ν. Δ/τος τῆς 17.7.1923, ἐπὶ τῆς ὁδοῦ δὲ αὐτῆς ἔχουν ἀνεγερθεῖ οἰκοδομὲς καὶ ὡς ἐκ τούτου δὲν μπορεῖ νὰ καταργηθεῖ.

7. Τὴν ἀπὸ 7.12.78 γνωμοδότηση τοῦ Συμβουλίου Δημ. Ἔργων Δ/τος Ἀνατολικῆς Ἀττικῆς (πρακτικὸν 23ον).


8. Τὸ ἀπὸ 5.6.78 τοπογραφικὸ διάγραμμα τοῦ Πολιτικοῦ Μηχανικοῦ Μαυρουδῆ, στὸ ὁποῖο σημειώνεται ἡ ἐν λόγῳ ὁδὸς μὲ ἐρυθρὰ γραμμή , ἀποφασίζουμε :

Χαρακτηρίζουμε τὴν ἰδιωτικὴ ὁδὸ Ξενοφῶντος ποὺ βρίσκεται στὸ Ο.Τ. 89 τοῦ Δήμου Χαλανδρίου, ὅπως φαίνεται στὴ συνημμένο σχεδιάγραμμα, ὅτι ὑπάρχει νόμιμα πρὶν ἀπὸ τὸ ἔτος 1923.

Ἡ ἀπόφαση αὐτὴ νὰ δημοσιευθεῖ στὴν Ἐφημερίδα τῆς Κυβερνήσεως.

Ἁγ. Παρασκευή, 7 Φεβρουαρίου 1979

Ὁ Ἀναπλ. Νομάρχης
ΝΙΚΗΤΑΣ Γ. ΚΩΒΑΙΟΣ

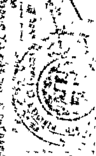



ΑΝΑΚΟΙΝΩΣΕΙΣ

'Αριθ. 5164 (4)

Περὶ εἰδοποιήσεως γενομένης παρακαταθέσεως ἀποζημιώσεως ρυμοτομηθείσης ἐκτάσεως εἰς περιοχὴν τοῦ Δήμου Περιστερίου Ν. 'Αττικῆς.

Ο ΔΗΜΑΡΧΟΣ ΠΕΡΙΣΤΕΡΙΟΥ

'Ανακοινοῖ ὅτι κατέθηκεν ποσὸν ἀποζημιώσεως λόγῳ ἀναγκαστικῆς ἀπαλλοτριώσεως ρυμοτομηθείσης ἐκτάσεως εἰς περιοχὴν τοῦ Δήμου Περιστερίου, διὰ τῆς κάτωθι πράξεως καταθέσεως γραμματίου συστάσεως παρακαταθήκης :

ΑΡΙΘΜΟΣ : 11.186.

Κατάθεσις γραμματίου συστάσεως Παρακαταθήκης.

'Εν Περιστερίῳ σήμερον τὴν ὀγδόην (8ην) τοῦ μηνὸς Φεβρουαρίου τοῦ χιλιοστοῦ ἐννεακοσιοστοῦ ἑβδομηκοστοῦ ἐνάτου (1979) ἔτους ἡμέραν Πέμπτην καὶ ἐν τῷ συμβολαιογραφείῳ μου κειμένῳ ἐν τῷ δευτέρῳ ὀρόφῳ τοῦ ἐπὶ τῆς ὁδοῦ 'Εθνικῆς 'Αντιστάσεως ἀριθμὸς 1, μεγάρῳ, ἰδιοκτησίας ἀδελφῶν Παπάζογλου, ἐνώπιον ἐμοῦ τοῦ Συμβολαιογράφου Περιστερίου Γεωργίου Σωτηρίου Δερδενέ, ἑδρεύοντος ἐν Περιστερίῳ καὶ κατοικοῦντος ἐν 'Αθήναις, ἐνεφανίσθη ὁ Δημήτριος Παναγιώτου Παναγόπουλος, Δικηγόρος, κάτοικος 'Αθηνῶν ὁδὸς Καυκάσου ἀριθμὸς 53, ἐπιδείξας μοι τὸ ὑπ' ἀριθμὸν Α. 125.649/1960 δελτίον ταυτότητός του, ἐκδοθὲν παρὰ τῆς 'Υποδιοικήσεως Γεν. 'Ασφαλείας 'Αθηνῶν, Νομικὸς Σύμβουλος τοῦ Δήμου Περιστερίου, ἐπ' ὀνόματι καὶ διὰ λογαριασμὸν τοῦ ὁποίου ἐνεργεῖ, δυνάμει εἰδικῆς πρὸς τοῦτο ἐντολῆς καὶ πληρεξουσιότητος, δοθείσης πρὸς αὐτὸν ὑπὸ τοῦ Δημάρχου τοῦ ἄνω Δήμου διὰ τοῦ ὑπ' ἀριθμὸν πρωτ. 2065/19.1.1979 ἐγγράφου του, προσηρτημένον εἰς τὸ παρόν, ὅστις ἐμφανισθεὶς ἠτήσατο νὰ καταθέσῃ καὶ κατέθεσεν παρ' ἐμοῦ πρὸς φύλαξιν καὶ ἐπὶ σκοπῷ δημοσιεύσεως τῆς παρούσης πράξεως, συμφώνως τῷ νόμῳ τὸ ὑπ' ἀριθμὸν 524405 τῆς 11ης 'Ιανουαρίου 1979 γραμμάτιον ποσοῦ δραχμῶν ἑκατὸν τριάκοντα χιλιάδων ἑκατὸν εἴκοσι πέντε (130.125) κατατεθείσας ὑπὸ τοῦ Δήμου Περιστερίου 'Αττικῆς ὡς ἀποζημίωσιν τοῦ εἰκαζομένου ὡς δικαιούχου, Κωνσταντίνου Φιλίππου, ρυμοτομηθείσης ἐκτάσεως μέτρων τετραγωνικῶν πεντήκοντα δύο καὶ 05/00 (52,05), δυνάμει τῆς ὑπ' ἀριθμὸν 123/25.6.1974 πράξεως τοῦ Γραφείου Πολεοδομίας Νομαρχίας 'Αττικῆς Διαμερίσματος Δυτ. 'Αττικῆς, ἐν τῇ περιοχῇ Περιστερίου 'Αττικῆς, ἐπὶ τῶν ὁδῶν Μπαρουξῆ καὶ Θυάμιδος, τὸ ὕψος τῆς ὁποίας ἀποζημιώσεως προσδιορίσθη διὰ τῶν ὑπ' ἀριθμούς : α) 26/7.2.1978 τοῦ Μονομελοῦς Πρωτοδικείου 'Αθηνῶν καὶ β) 1142/16.4.1977 'Εφετείου 'Αθηνῶν, ἀποφάσεων, καὶ ἀποδοτέας τῆς ἄνω ἀποζημιώσεως εἰς τὸν εἰκαζόμενον δικαιοῦχον. Τὸ ἀνωτέρω γραμμάτιον παρέλαβον ἐγὼ ὁ Συμβολαιογράφος πρὸς φύλαξιν καὶ θέλει αναληφθῇ τοῦτο ὑπὸ τοῦ ὑπαλλήλου τοῦ Δήμου Περιστερίου 'Αγγέλου Κουβαρδᾶ, συμφώνως πρὸς τὸ προσαρτώμενον τῇ παρούσῃ σχετικὸν ἔγγραφον τοῦ Δήμου Περιστερίου, συντασσομένης καὶ σχετικῆς πράξεως ἀναλήψεως. Τῇ αἰτήσει τοῦ ἐμφανισθέντος συνετάγη ἡ παροῦσα δι' ἣν εἰσεπράχθησαν διὰ δικαιώματά μου δραχμαὶ διακόσιαι εἴκοσι ἐννέα (229) μεθ' ἑνὸς ἀντιγράφου, καὶ ἥτις ἀναγνωσθεῖσα εὐκρινῶς καὶ μεγαλοφώνως καὶ βεβαιωθεῖσα ὑπογράφεται παρ' αὐτοῦ καὶ ἐμοῦ τοῦ Συμβολαιογράφου νομίμως ὡς ἕπεται.

'Ο 'Εμφανισθεὶς — 'Ο Συμβολαιογράφος
ΔΗΜΗΤΡΙΟΣ ΠΑΝΑΓΟΠΟΥΛΟΣ — Γ. Σ. ΔΕΡΔΕΝΕΣ

'Αριθ. 5164 (5)

Περὶ εἰδοποιήσεως γενομένης παρακαταθέσεως ἀποζημιώσεως ρυμοτομηθείσης ἐκτάσεως εἰς περιοχὴν τοῦ Δήμου Περιστερίου Ν. 'Αττικῆς.

Ο ΔΗΜΑΡΧΟΣ ΠΕΡΙΣΤΕΡΙΟΥ

'Ανακοινοῖ ὅτι κατέθηκεν ποσὸν ἀποζημιώσεως λόγῳ ἀναγκαστικῆς ἀπαλλοτριώσεως ρυμοτομηθείσης ἐκτάσεως εἰς περιοχὴν τοῦ Δήμου Περιστερίου, διὰ τῆς κάτωθι πράξεως καταθέσεως γραμματίου συστάσεως παρακαταθήκης :

ΑΡΙΘΜΟΣ : 11.187.

Κατάθεσις γραμματίου συστάσεως Παρακαταθήκης.

'Εν Περιστερίῳ σήμερον τὴν ὀγδόην (8ην) τοῦ μηνὸς Φεβρουαρίου τοῦ χιλιοστοῦ ἐννεακοσιοστοῦ ἑβδομηκοστοῦ ἐνάτου (1979) ἔτους ἡμέραν Πέμπτην καὶ ἐν τῷ συμβολαιογραφείῳ μου κειμένῳ ἐν τῷ δευτέρῳ ὀρόφῳ τοῦ ἐπὶ τῆς ὁδοῦ 'Εθνικῆς 'Αντιστάσεως ἀριθμὸς 1, μεγάρῳ, ἰδιοκτησίας ἀδελφῶν Παπάζογλου, ἐνώπιον ἐμοῦ τοῦ Συμβολαιογράφου Περιστερίου Γεωργίου Σωτηρίου Δερδενέ, ἑδρεύοντος ἐν Περιστερίῳ καὶ κατοικοῦντος ἐν 'Αθήναις, ἐνεφανίσθη ὁ Δημήτριος Παναγιώτου Παναγόπουλος, Δικηγόρος, κάτοικος 'Αθηνῶν ὁδὸς Καυκάσου ἀριθμὸς 53, ἐπιδείξας μοι τὸ ὑπ' ἀριθμὸν Α. 125.649/1960 δελτίον ταυτότητός του, ἐκδοθὲν παρὰ τῆς 'Υποδιοικήσεως Γεν. 'Ασφαλείας 'Αθηνῶν, Νομικὸς Σύμβουλος τοῦ Δήμου Περιστερίου, ἐπ' ὀνόματι καὶ διὰ λογαριασμὸν τοῦ ὁποίου ἐνεργεῖ, δυνάμει εἰδικῆς πρὸς τοῦτο ἐντολῆς καὶ πληρεξουσιότητος, δοθείσης πρὸς αὐτὸν ὑπὸ τοῦ Δημάρχου τοῦ ἄνω Δήμου διὰ τοῦ ὑπ' ἀριθμὸν πρωτ. 2065/19.1.1979 ἐγγράφου του, προσηρτημένου εἰς τὴν ὑπ' ἀριθμὸν πράξιν μου 11.186/79, ὅστις ἐμφανισθεὶς ἠτήσατο νὰ καταθέσῃ καὶ κατέθεσεν παρ' ἐμοῦ πρὸς φύλαξιν καὶ ἐπὶ σκοπῷ δημοσιεύσεως τῆς παρούσης πράξεως, συμφώνως τῷ νόμῳ τὸ ὑπ' ἀριθμὸν 524404 τῆς 11ης 'Ιανουαρίου 1979 γραμμάτιον ποσοῦ δραχμῶν ἐνενήκοντα τριῶν χιλιάδων διακοσίων τεσσαράκοντα (93.240), κατατεθείσας ὑπὸ τοῦ Δήμου Περιστερίου 'Αττικῆς ὡς ἀποζημίωσιν τῆς εἰκαζομένης δικαιούχου 'Αθηνᾶς συζύγου Παν. Καριώτου, ρυμοτομηθεῖσαν ἔκτασιν μέτρων τετραγωνικῶν τεσσαράκοντα τεσσάρων καὶ 40/00 (44,40) δυνάμει τῆς ὑπ' ἀριθμὸν 122/9.8.1975 πράξεως τοῦ Γραφείου Πολεοδομίας Δυτικῆς 'Αττικῆς, κειμένην εἰς Περιοχὴν Περιστερίου 'Αττικῆς, καὶ ἐπὶ τῆς ὁδοῦ 'Αγ. Γεωργίου, ἐπ' ὀνόματι τῆς εἰκαζομένης δικαιούχου 'Αθηνᾶς συζύγου Παναγιώτου Καριώτου, τὸ ὕψος τῆς ὁποίας ἀποζημιώσεως προσδιωρίσθη δυνάμει τῆς ὑπ' ἀριθμὸν 425/1.2.1977 ἀποφάσεως τοῦ Μονομελοῦς Πρωτοδικείου 'Αθηνῶν. Τὸ ἀνωτέρω γραμμάτιον παρέλαβον ἐγὼ ὁ Συμβολαιογράφος πρὸς φύλαξιν καὶ θέλει ἀναληφθῇ τοῦτο ὑπὸ τοῦ 'Υπαλλήλου τοῦ Δήμου Περιστερίου, 'Αγγέλου Κουβαρδᾶ, συμφώνως πρὸς τὸ προσαρτώμενον τῇ παρούσῃ σχετικὸν ἔγγραφον τοῦ Δήμου Περιστερίου, συντασσομένης καὶ σχετικῆς πράξεως ἀναλήψεως. Τῇ αἰτήσει τοῦ ἐμφανισθέντος συνετάγη ἡ παροῦσα δι' ἣν εἰσεπράχθησαν διὰ δικαιώματά μου δραχμαὶ διακόσιαι εἴκοσι ἐννέα (229) μεθ' ἑνὸς ἀντιγράφου, καὶ ἥτις ἀναγνωσθεῖσα εὐκρινῶς καὶ μεγαλοφώνως καὶ βεβαιωθεῖσα ὑπογράφεται παρ' αὐτοῦ καὶ ἐμοῦ τοῦ Συμβολαιογράφου νομίμως ὡς ἕπεται.

'Ο ἐμφανισθεὶς — 'Ο Συμβολαιογράφος
ΔΗΜΗΤΡΙΟΣ ΠΑΝΑΓΟΠΟΥΛΟΣ — Γ. Σ. ΔΕΡΔΕΝΕΣ

ΑΠΟ ΤΟ ΕΘΝΙΚΟ ΤΥΠΟΓΡΑΦΕΙΟ